

3|RODO

---

**FLORES  
GALLINAL**  
ARQUITECTOS

# 3IRODO




**FLORES  
GALLINAL**  
ARQUITECTOS

Todos los derechos reservados © 2016 Flores Gallinal Arquitectos


Calle Libertad 2580/101 - Tel.Fax.: +598 2706 6000  
estudio@floresgallinal.com - www.floresgallinal.com  
Montevideo, Uruguay

Todos los planos de las plantas y elementos que aquí se describen, corresponden al anteproyecto y están sujetos a posibles modificaciones. Las dimensiones indicadas son aproximadas. La empresa se reserva el derecho de realizar cambios en los planos, elementos técnicos y diseño en general si previo aviso.

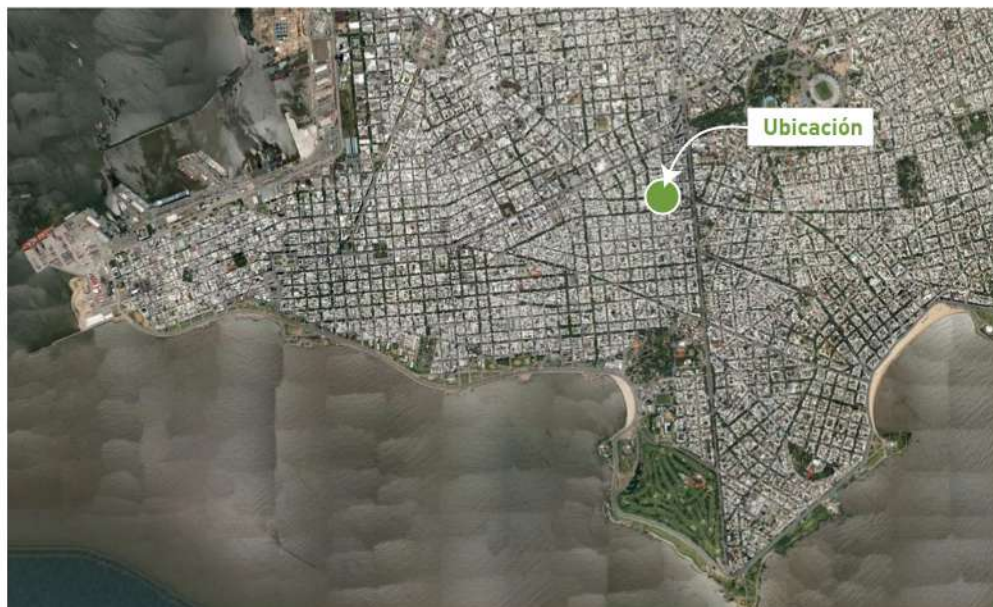

## Ubicación


Calle Jose Enrique Rodo  
esq. Acevedo Diaz

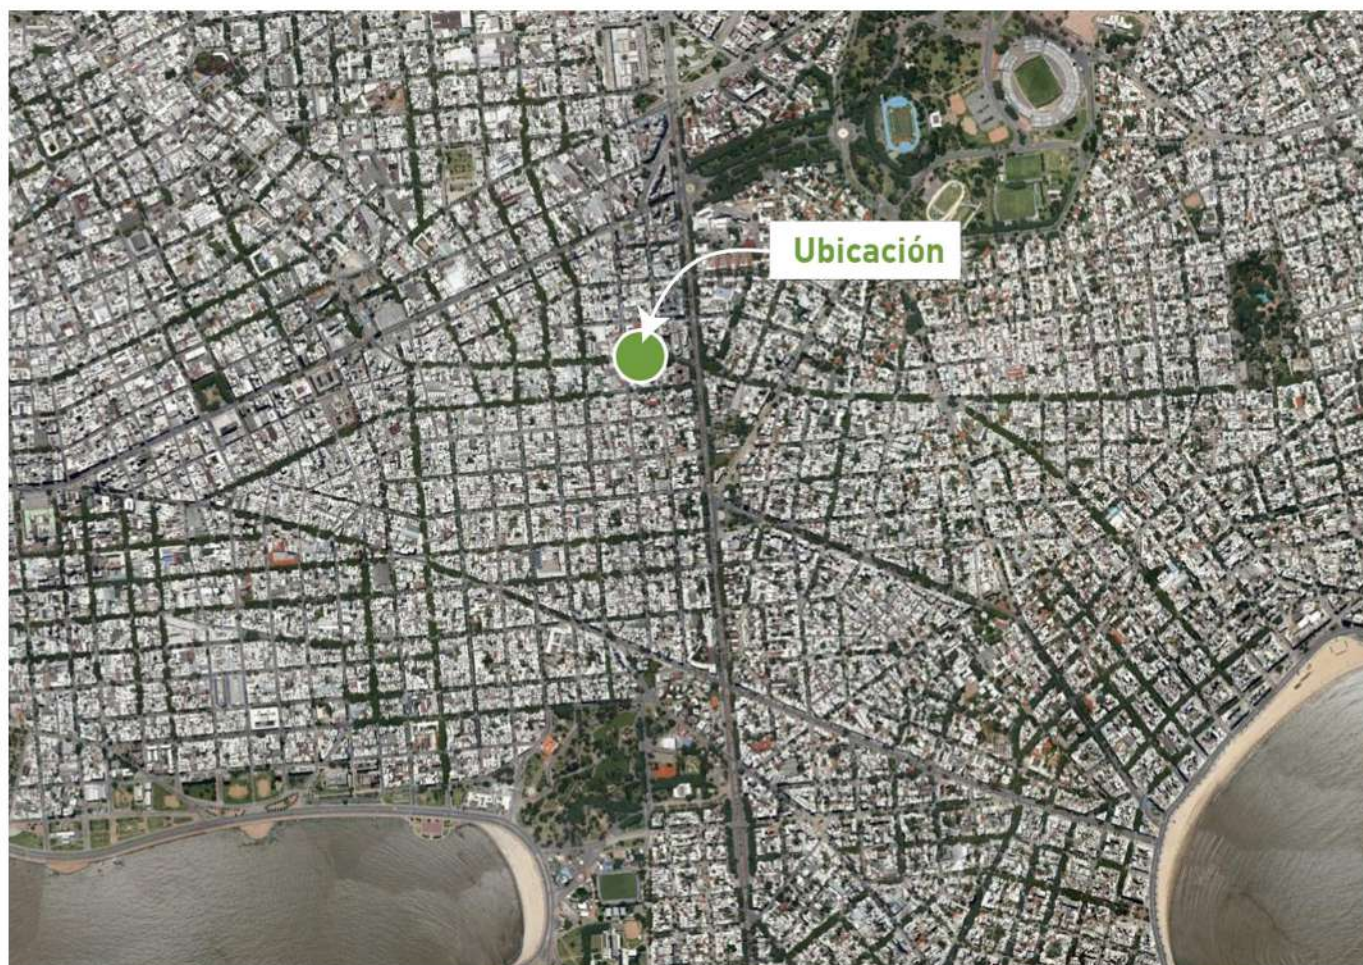



UN. 001 (M2)	
AREA INT.	55.5
TERR. SERV.	0.0
BALCON TERR.	4.6
CUOTAPARTE	4
<b>TOTAL</b>	<b>64</b>
AREA PH *	49.0
AREA MUROS	6.5

\*Área según plano de proyecto PH  
Ing. Argim. Federico Severi

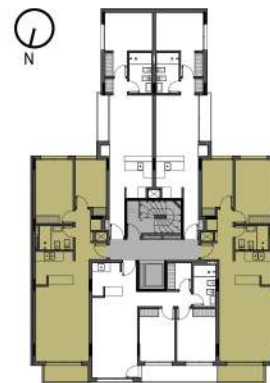

UN. 101-501 / 103-503 (M2)

AREA INT.	60.5
TERR. SERV.	0.0
BALCON TERR.	3.7
CUOTAPARTE	4.6
<b>TOTAL</b>	<b>69</b>

AREA PH *	53.2
AREA MUROS	7.3

\*Área según plano de proyecto PH  
Ing. Argim. Federico Severi




UN. 102-502 (M2)	
AREA INT.	59.2
TERR. SERV.	0.0
BALCON TERR.	6.0
CUOTAPARTE	4.6
<b>TOTAL</b>	<b>70</b>

AREA PH *	52.9
AREA MUROS	6.3

\*Área según plano de proyecto PH  
Ing. Argim. Federico Severi




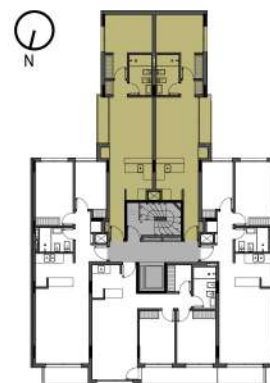

UN. 104-604 / 105-605 (M2)	
AREA INT.	45.2
TERR. SERV.	0.0
BALCON TERR.	2.5
CUOTAPARTE	3.4
<b>TOTAL</b>	<b>51</b>

AREA PH *	39.3
AREA MUROS	5.9


\*Área según plano de proyecto PH  
Ing. Argim. Federico Severi

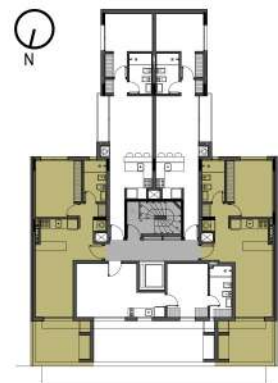

UN. 601/603 (M2)	
AREA INT.	47.3
TERR. SERV.	0.0
CUOTAPARTE	4.6
<b>TOTAL</b>	<b>52</b>
BALCON TERR.	9
AREA PH *	39.0
AREA MUROS	8.3

\*Área según plano de proyecto PH  
Ing. Argim. Federico Severi



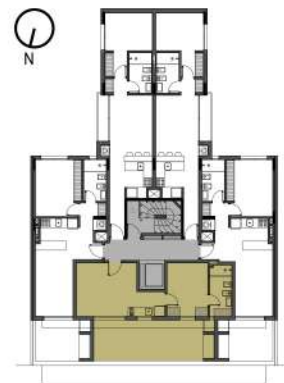


UN. 602 (M2)	
AREA INT.	39.9
TERR. SERV.	0.0
CUOTAPARTE	3.6
<b>TOTAL</b>	<b>44</b>
BALCON TERR.	22
AREA PH *	32.6
AREA MUROS	7.3

\*Área según plano de proyecto PH  
Ing. Argim. Federico Severi





## Planta Tipo

Esc. 1:125

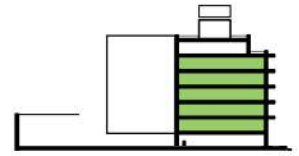

Esc. 1:150

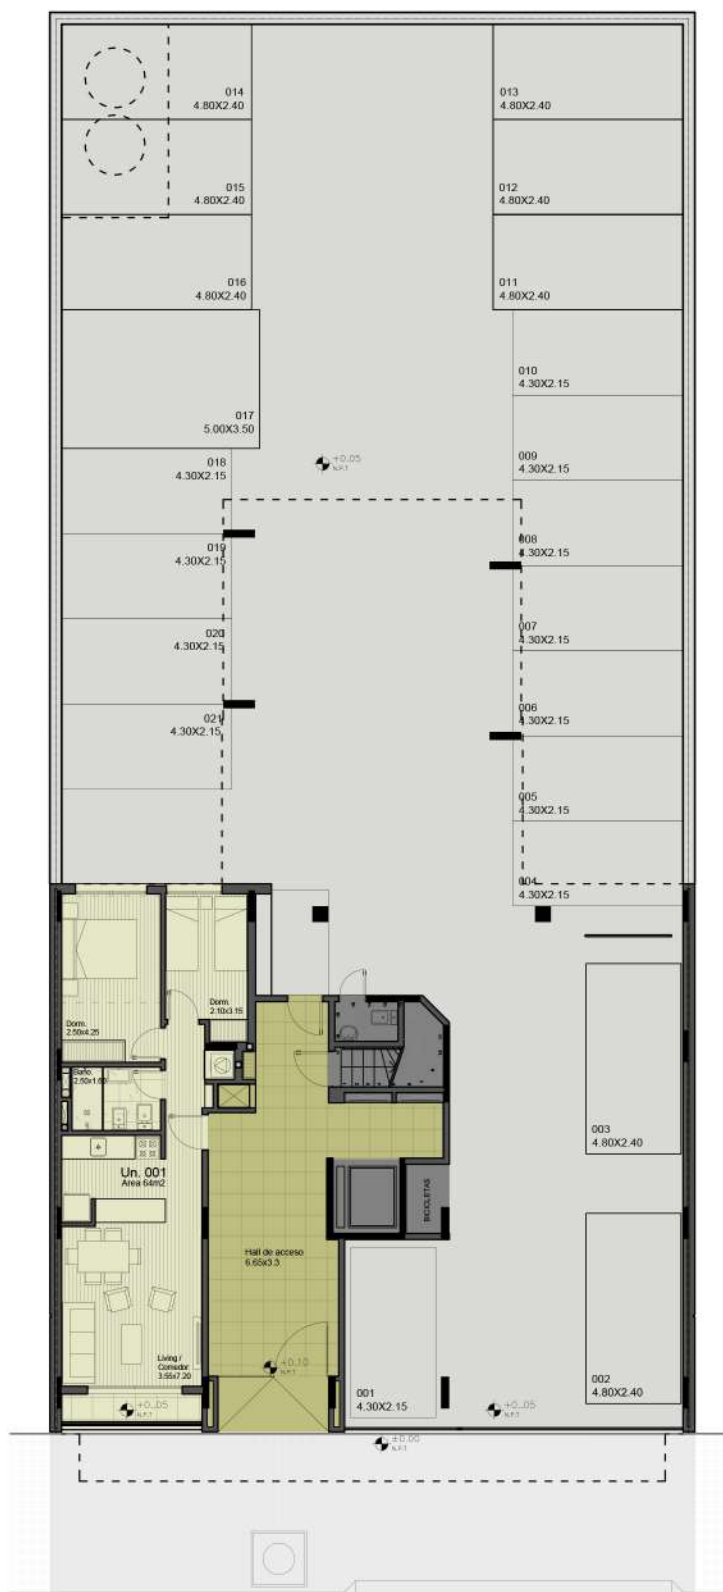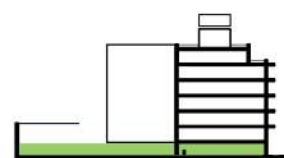

## Penthouse

Esc. 1:125

